



PROJETO DA LAJE DE FUNDAÇÃO
ESCALA 1/25

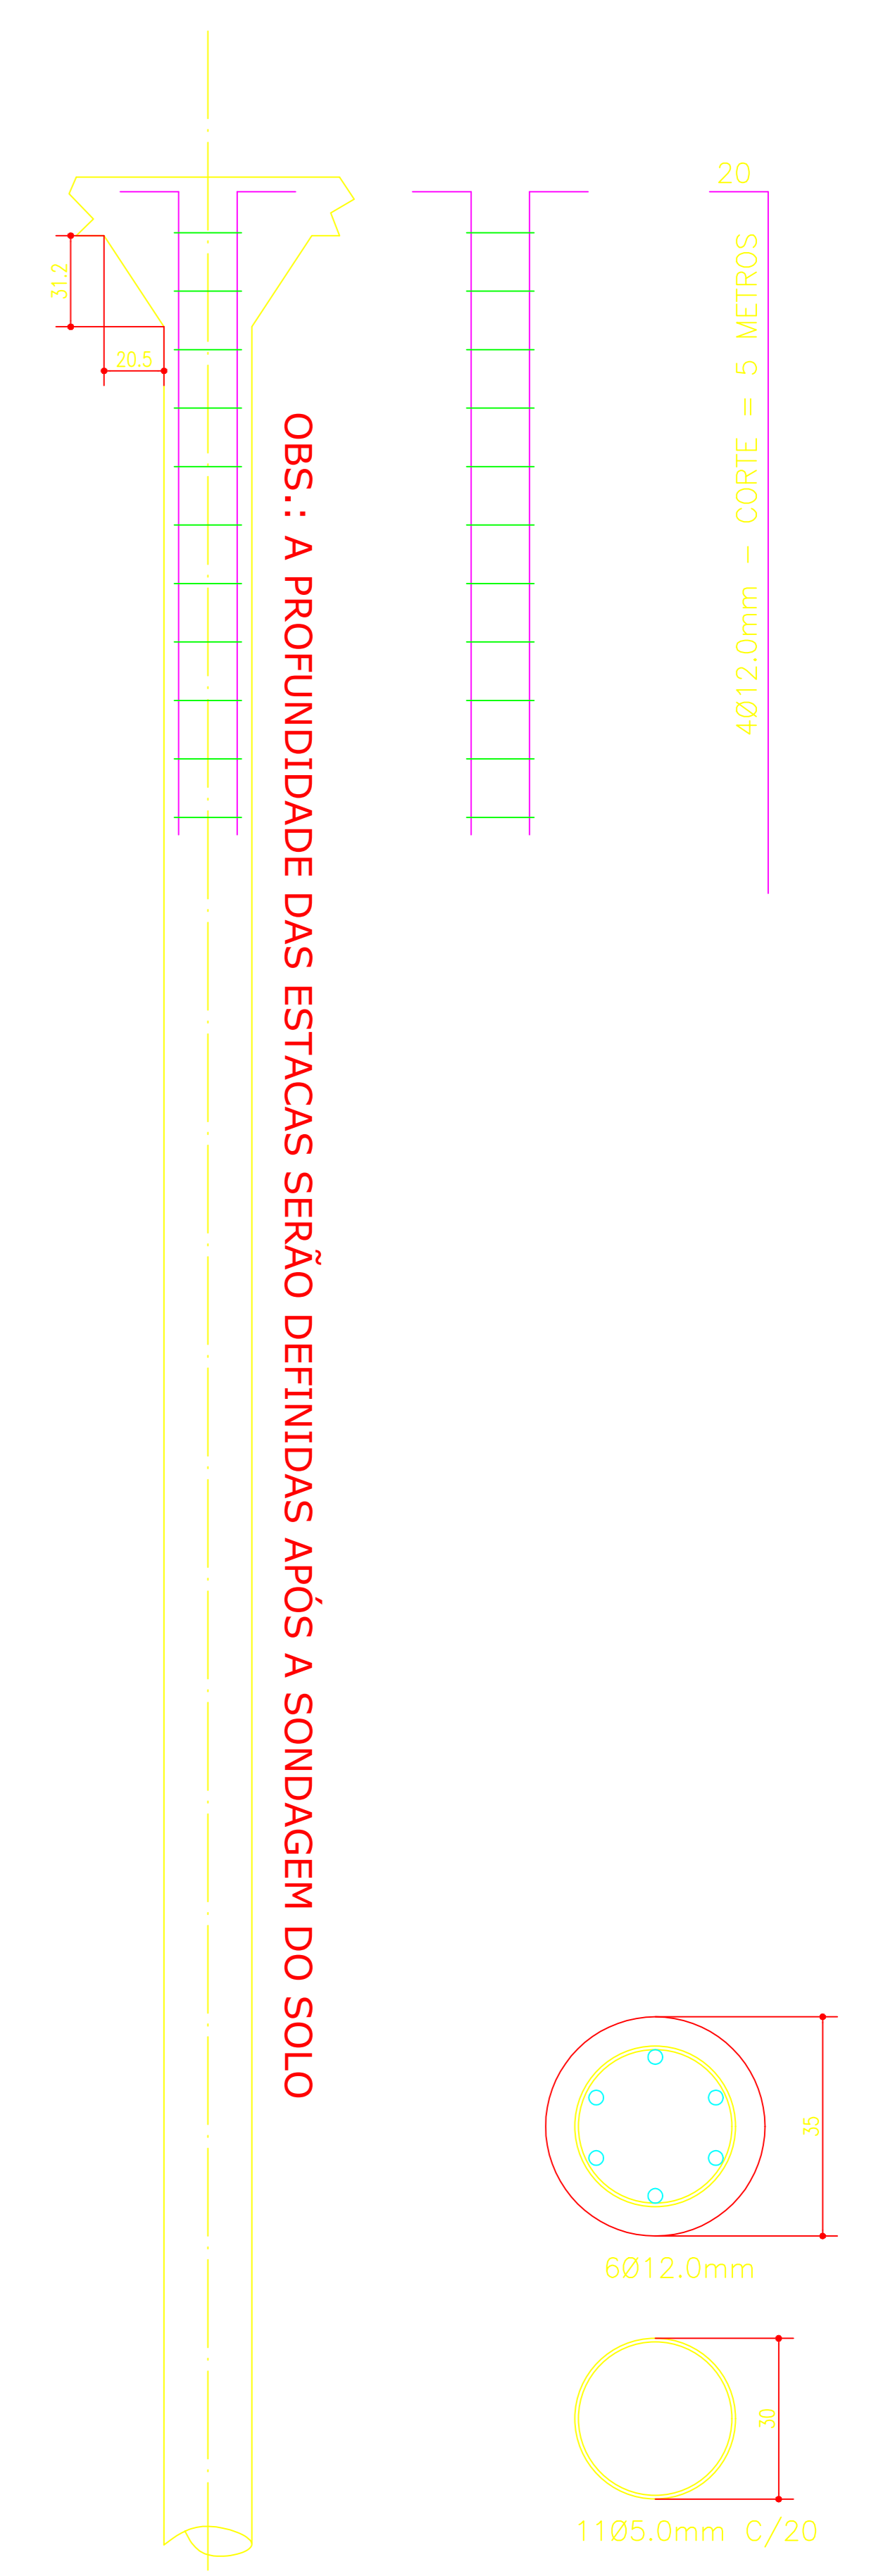

PROJETO ESTACAS
ESCALA 1/25
DETALHES 1/10

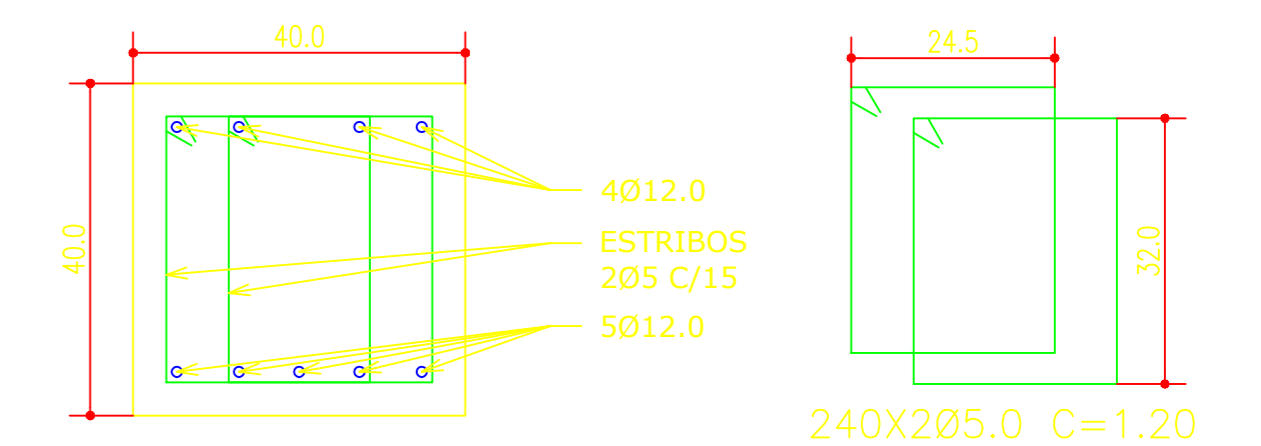

PROJETO VIGAS
ESCALA 1/12.5

NOTAS:
1-DIMENSÕES EM CENTÍMETRO, ELEVACIONES EM METRO.
2-CONCRETO ESTRUTURAL BLOCO; Fck>=30.0MPa
CONCRETO ESTRUTURAL ESTACAS; Fck>=30.0MPa,
4-COBRIMENTO DA ARMAÇÃO=5.0cm.

6-VOLUME DE CONCRETO LAJE DE FUNDAÇÃO E VIGA = 24,97m³
VOLUME DE CONCRETO ESTACAS = 41,60 m³
7- OBRIGATORIO A REALIZAÇÃO DE SONDAGEM PELA EMPRESA CONTRATADA, PARA A DEFINIÇÃO DA PROFUNDIDADE DAS ESTACAS (MIN. 18M)

PROJETO DE FUNDAÇÃO
SUPERINTENDÊNCIA DE ÁGUA E ESGOTO ARAGUARI
DATA: SETEMBRO/2022

BATERIA CHAMCIA ARAGUARI - MG
RESERVATÓRIO APOIADO - 2.000 M³
FUNDAÇÃO
FORMAS E ARMAÇÃO

ESCALA INDICADA
NE
FOLHA 01 DE 01 ARQ.

FORMATO A1